



FACADE NORD

Echelle: 1/100

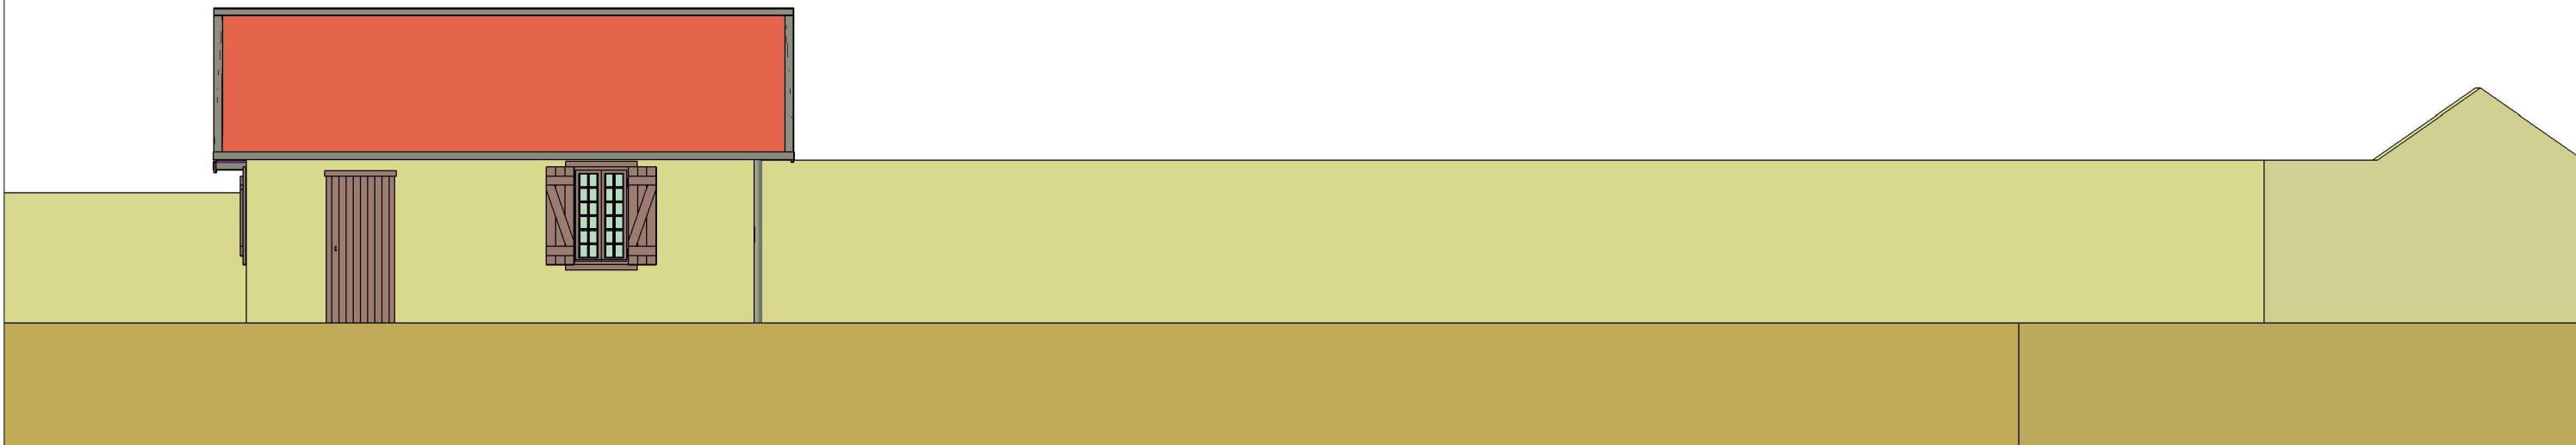


FACADE EST

Echelle: 1/100

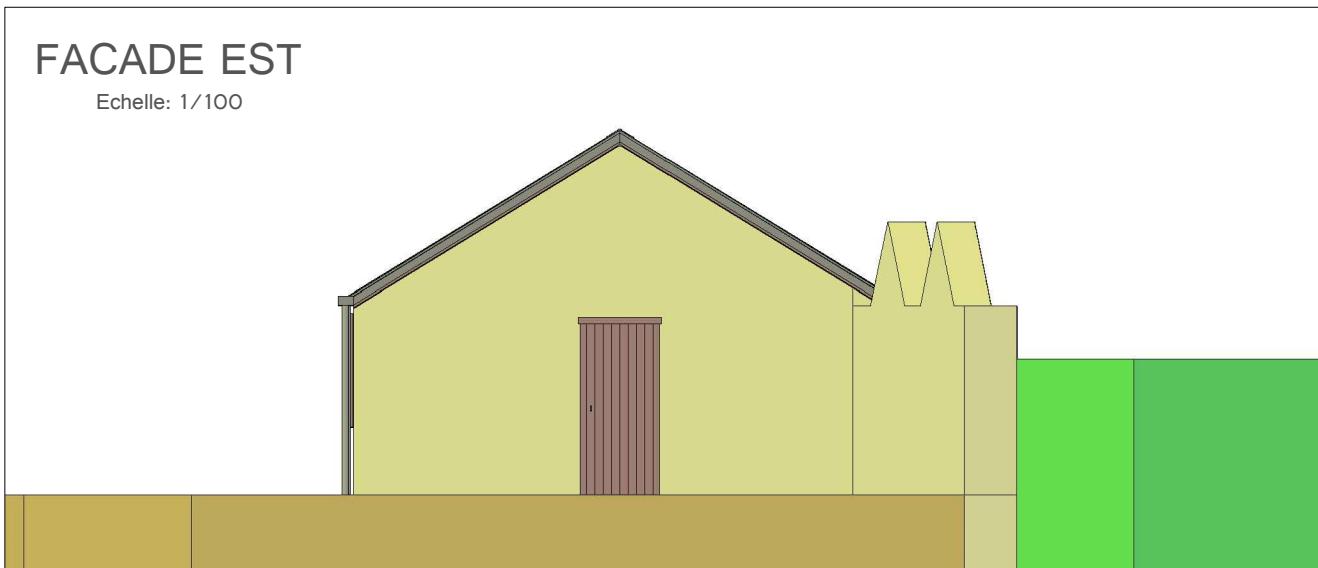


FACADE OUEST

Echelle: 1/100

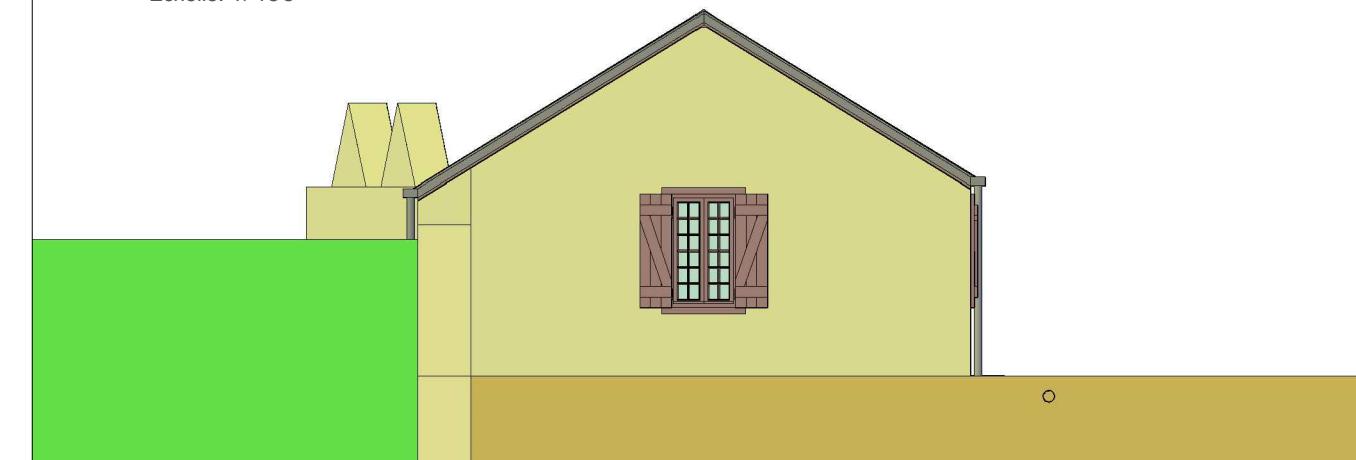

PERSPECTIVE

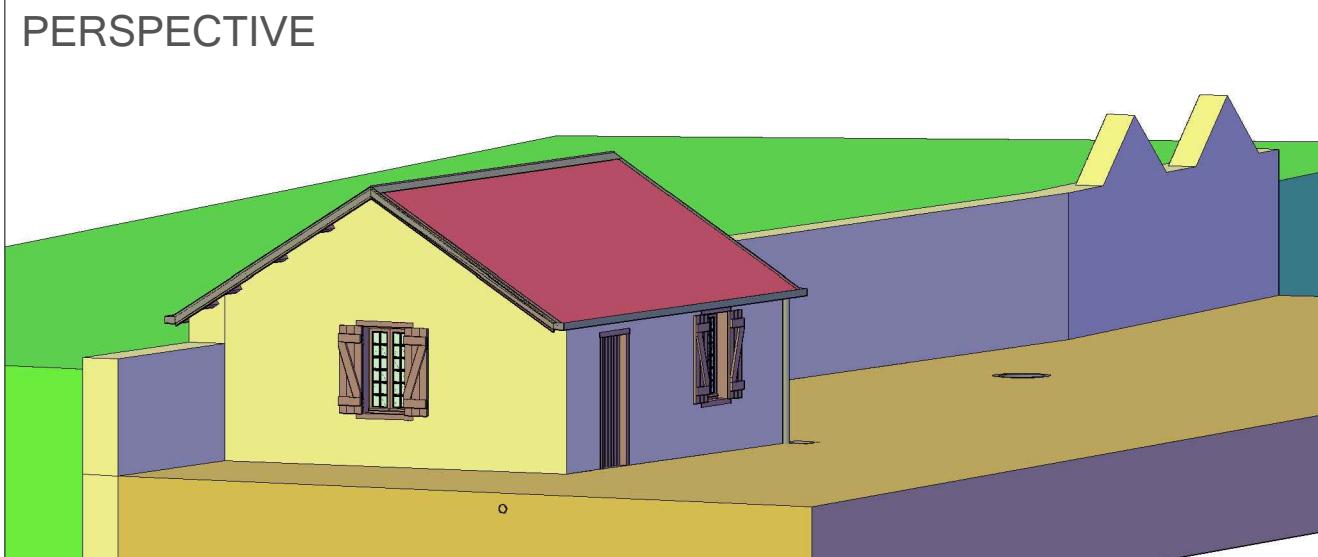

P
R
O
J
E
T

ANCIEN BAGNE DE L'ILE DES PINS ZONE DE LA PRESQU'ILE DE KUTO BATIMENT C

COPABA SARL

CONSEILS TECHNIQUES
RESTAURATION ET CONSERVATION
PATRIMOINES BATIS

Lot 75 Vallée de Pouembout
B.P. 305 - 98825 POUEMBOUT
Tél : 740491 Courriel : gopaba.sarl@gmail.com

Maître d'ouvrage:
Direction de la Culture
Province Sud

ECHELLE :
Multiple

Date : le 27 Mars 2017

DESSINS
élevations des façades
vue en perspective

PLANCHE N°01