




PLAN DE DISTRIBUTION

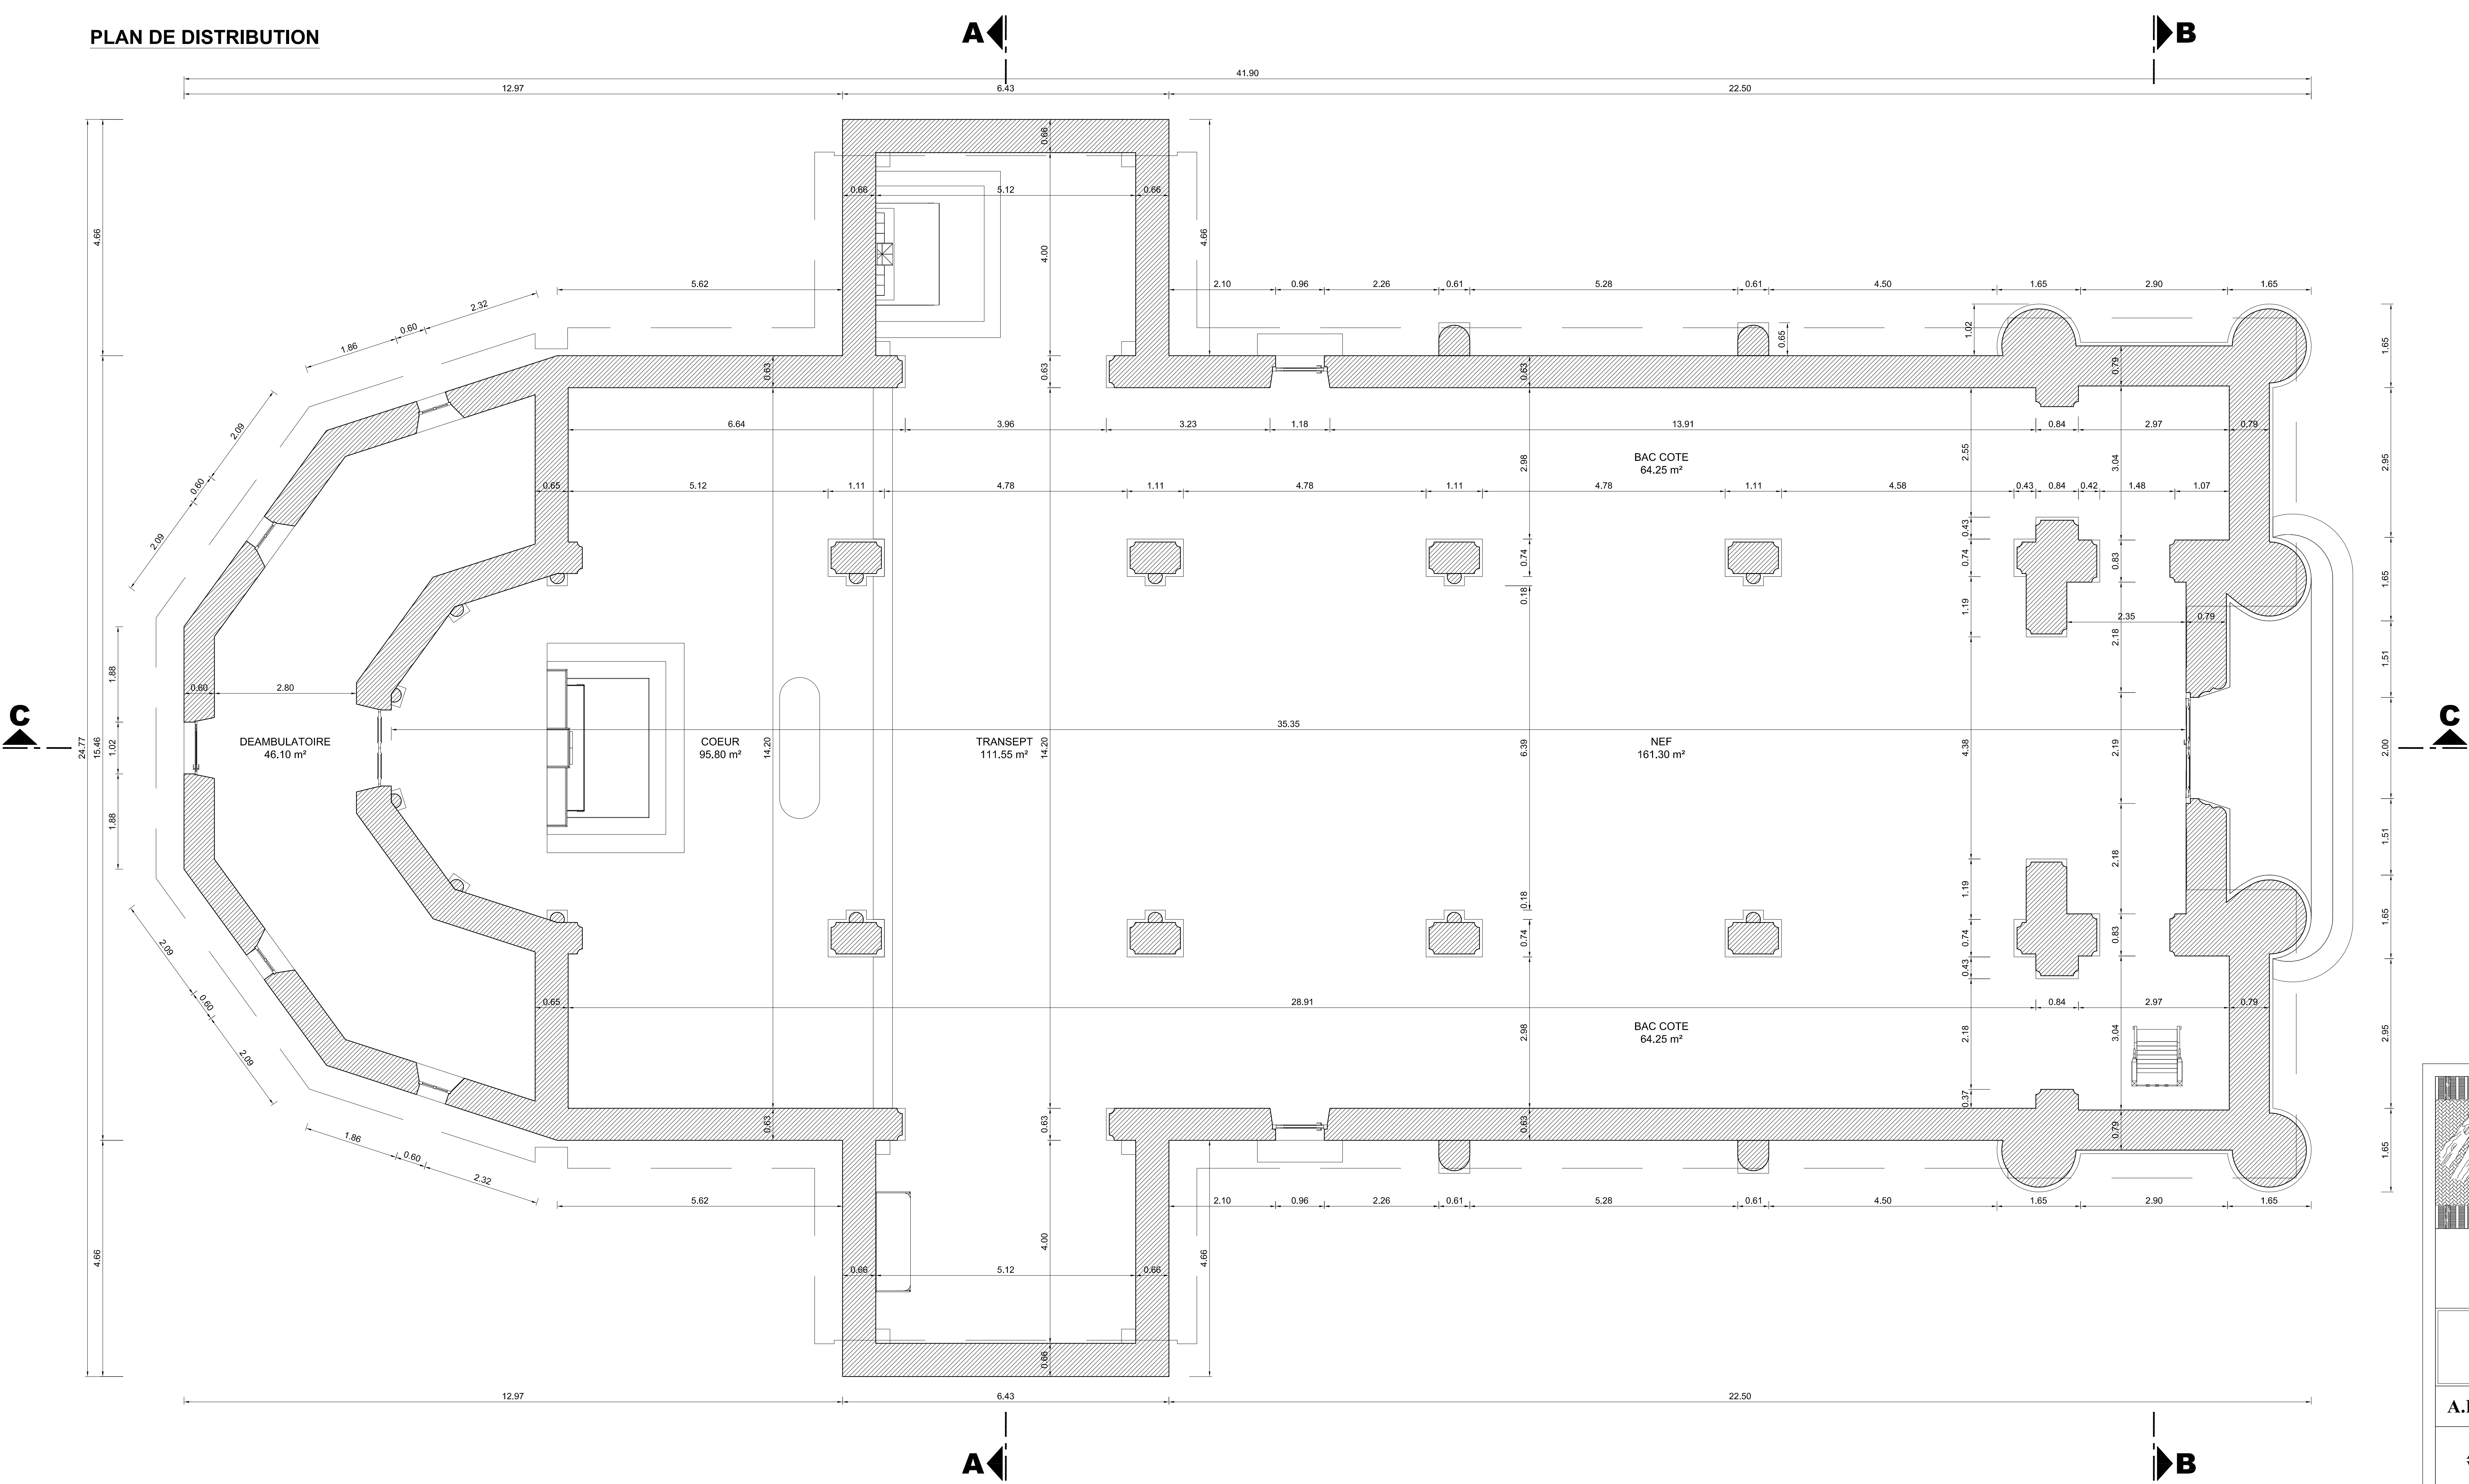

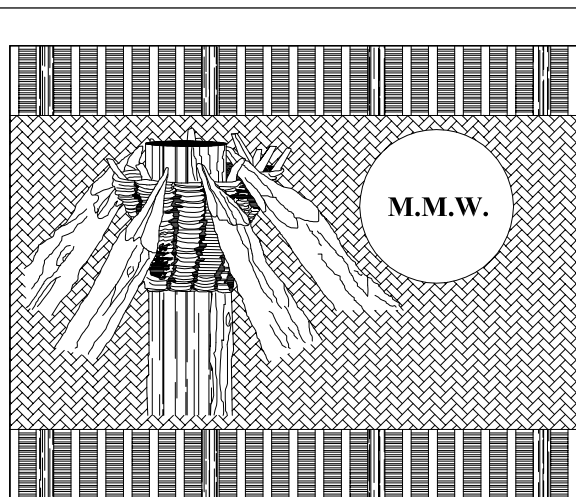


M.M.W. ARCHITECTURE
Tribu de Thuahaick B.P. 595 We - 98820 Lifou
Tel : 45.48.00 - Fax : 45.48.00
Tel : 23.64.20 - Fax : 23.64.20
secretariat.mmw@mmw.nc

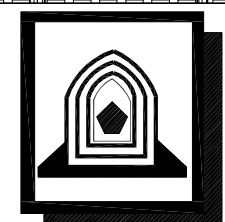

COPABA SAIL
B.P. 1314 - 98890 PAITA
Tel : 74.04.91
Email : copaba@copaba-nc.com

**RESTAURATION DE L'EGLISE
ST JEAN BAPTISTE - NNATHALO**
COMMUNE DE LIFOU

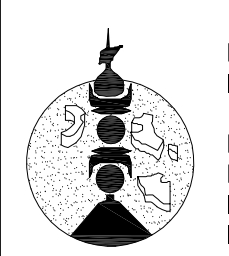A.P.D.	PROJET	
AVANT PROJET DETAILLE	PLANCHE N° 01	
	DESSINS	VISA
	PLAN DE DISTRIBUTION	Maîtrise d'ouvrage :  PROVINCE DES ILES LOYALTE D.E.A. Direction de l'Équipement et de l'Aménagement
	ECHELLE : 1/50°	Date : JUILLET 2020
MODIFICATIONS		DATE