




### COUPE A-A

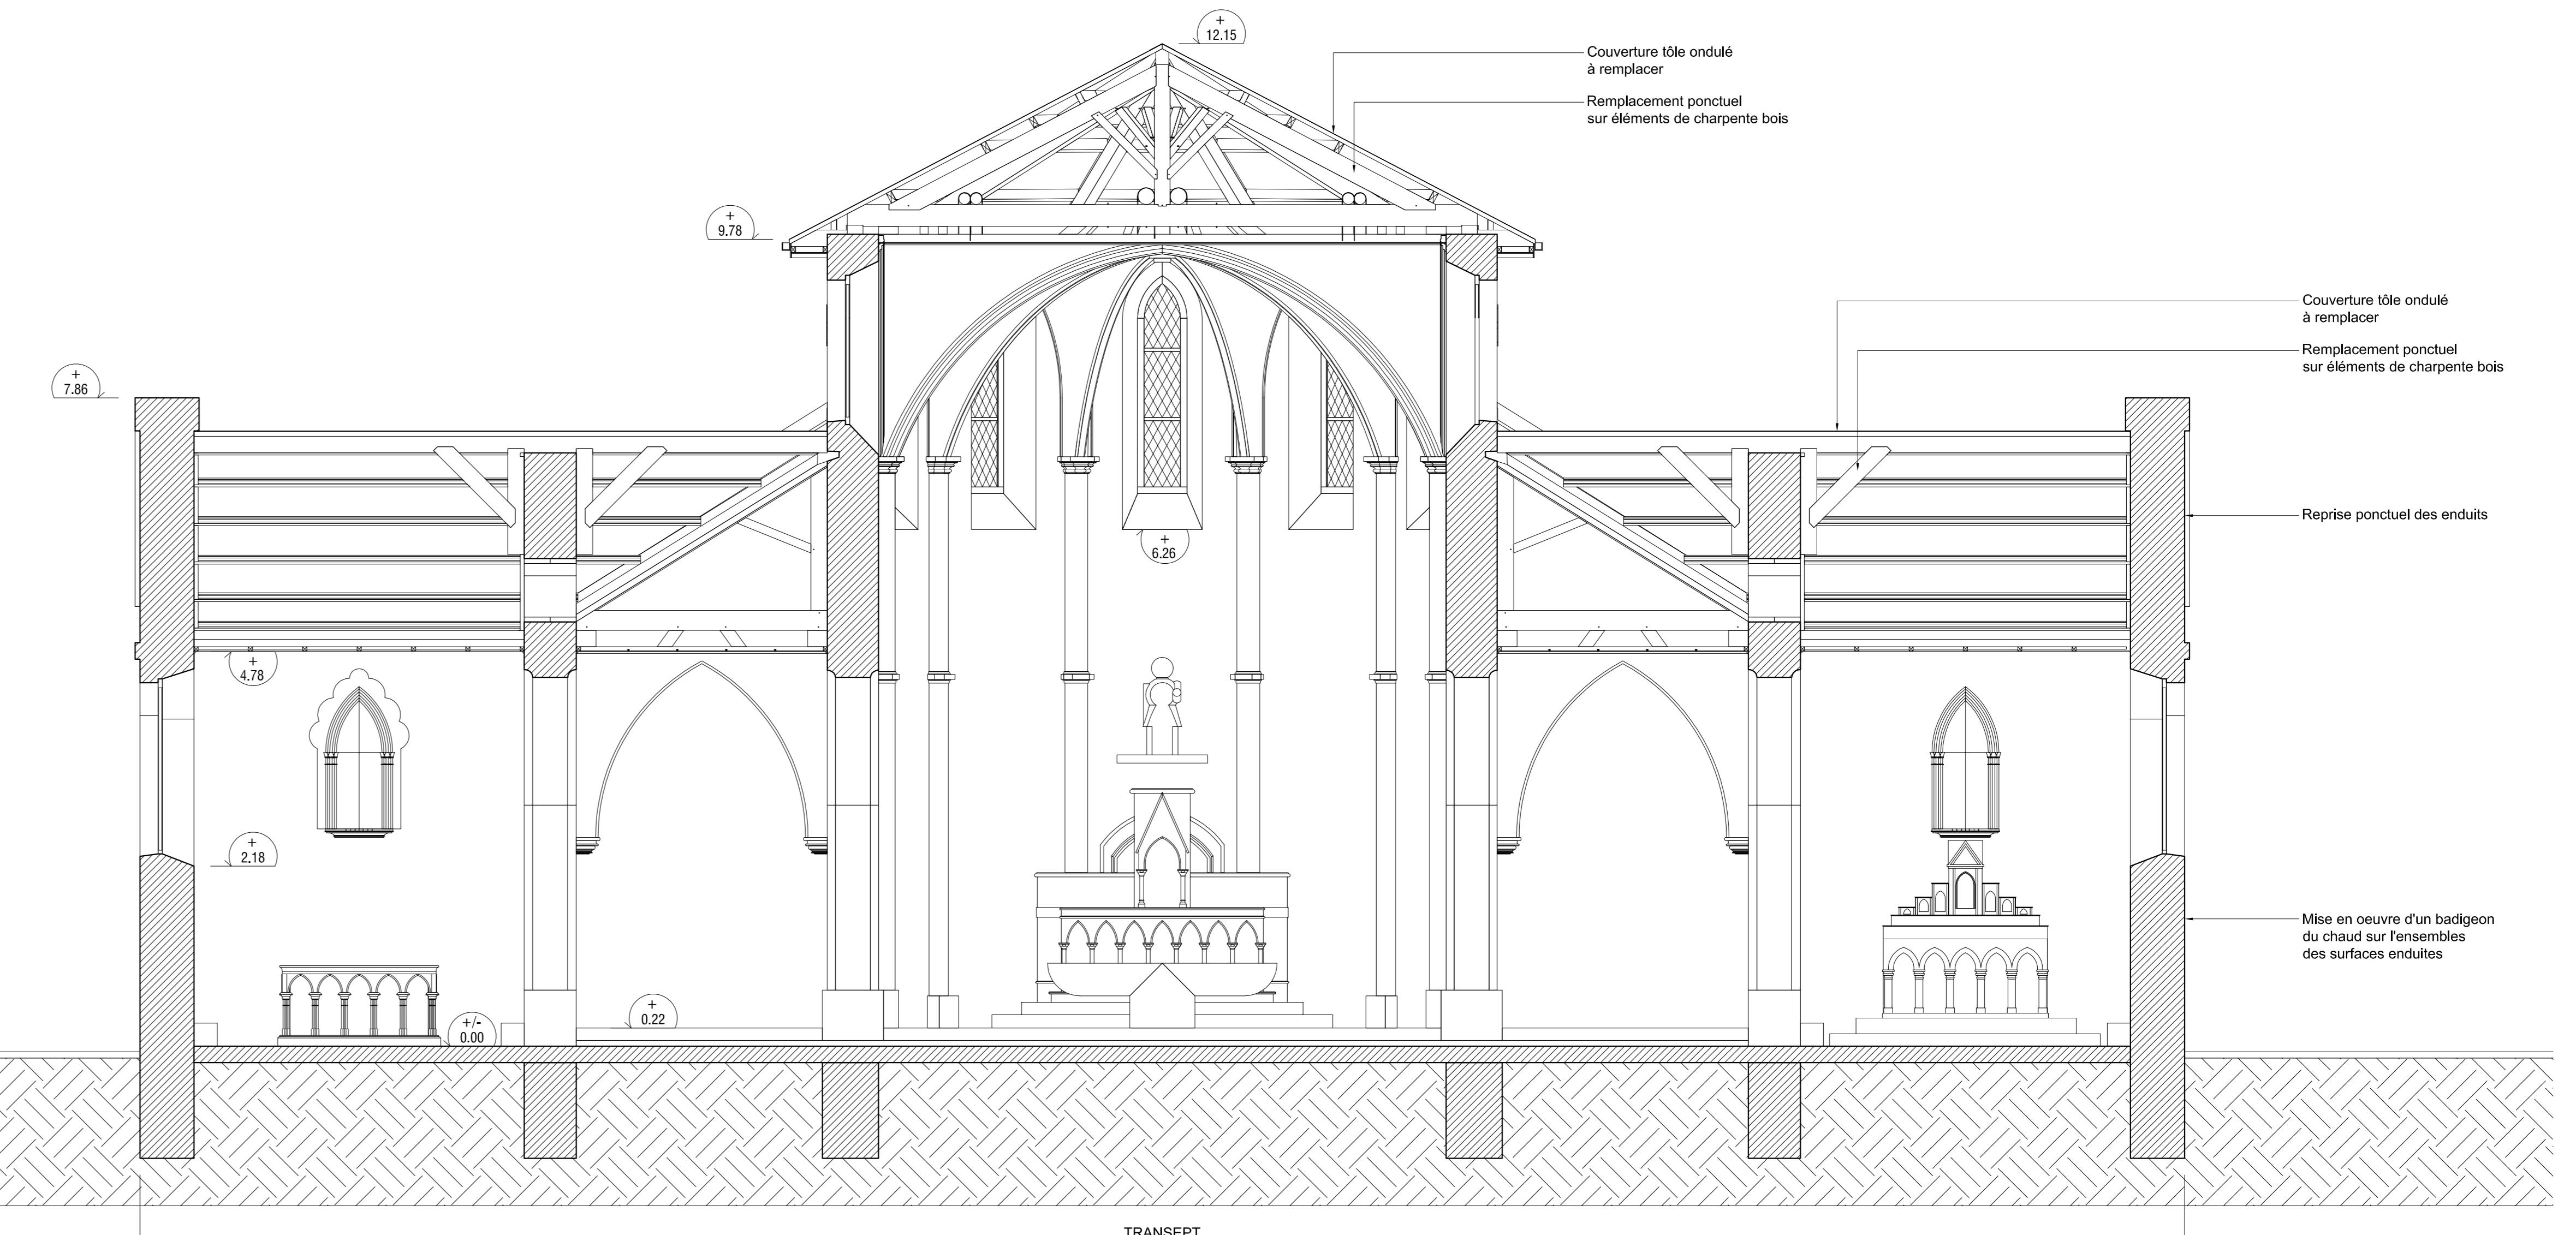

### COUPE B-B

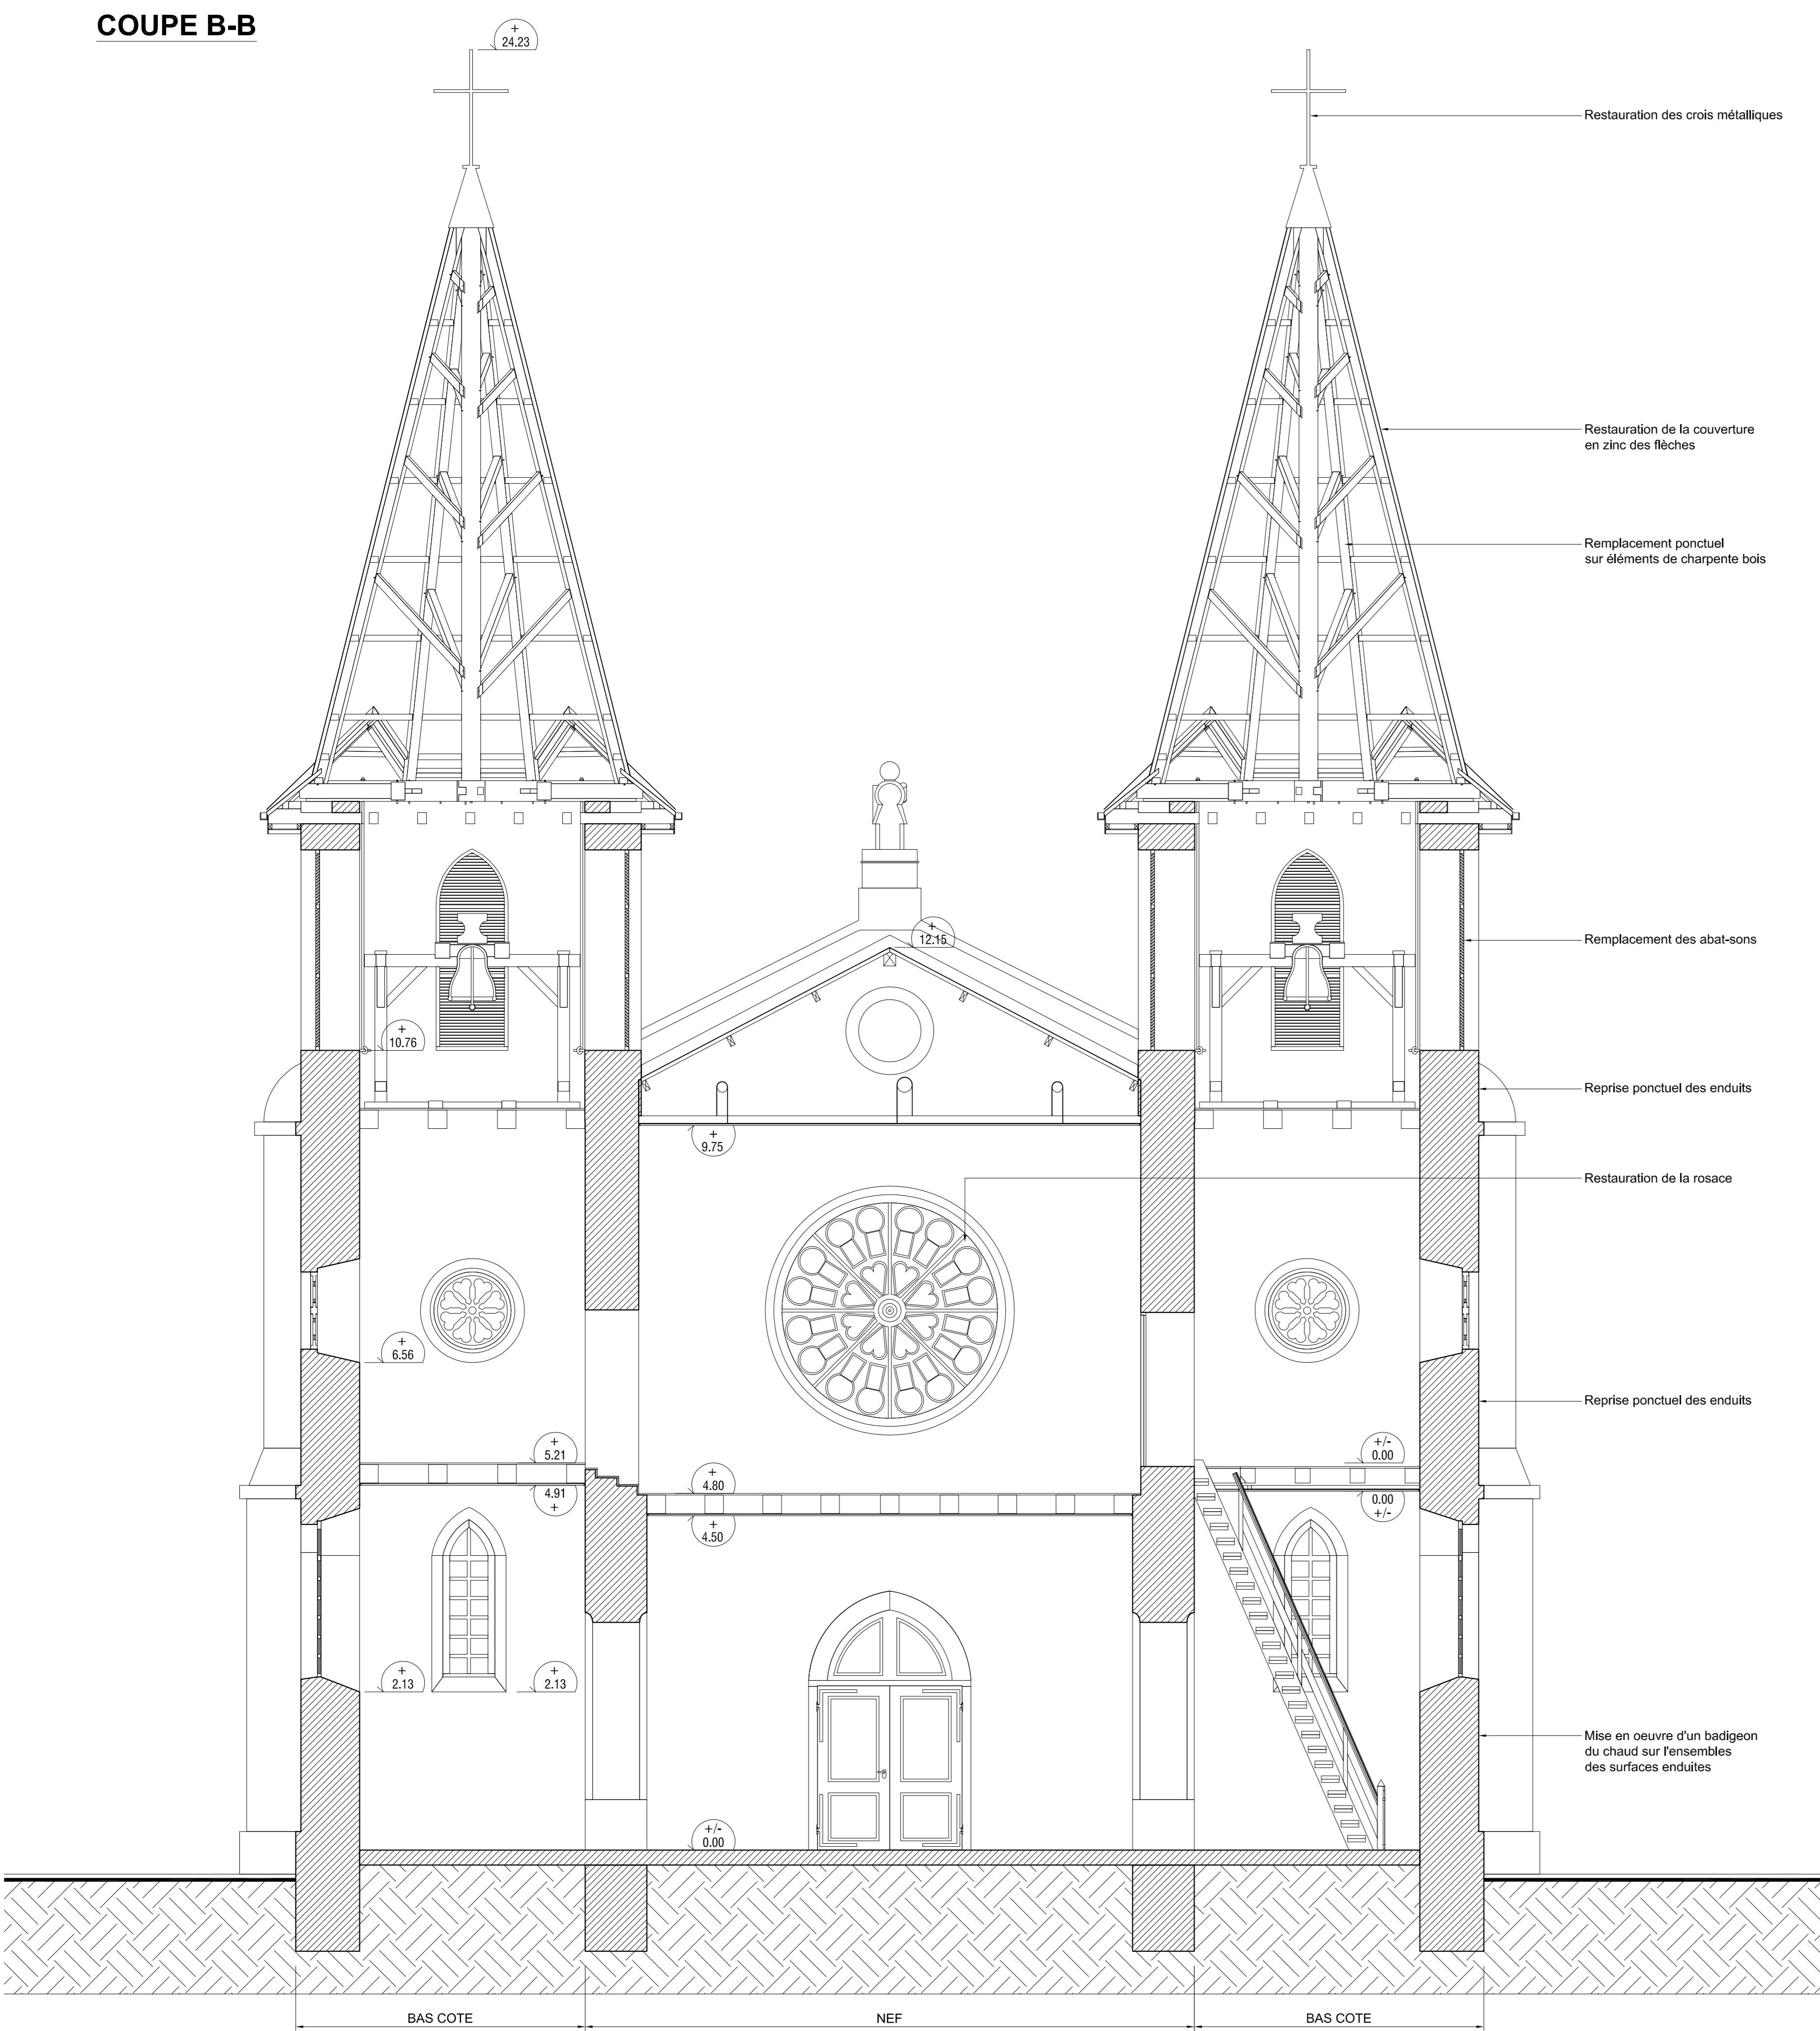

### PERSPECTIVE

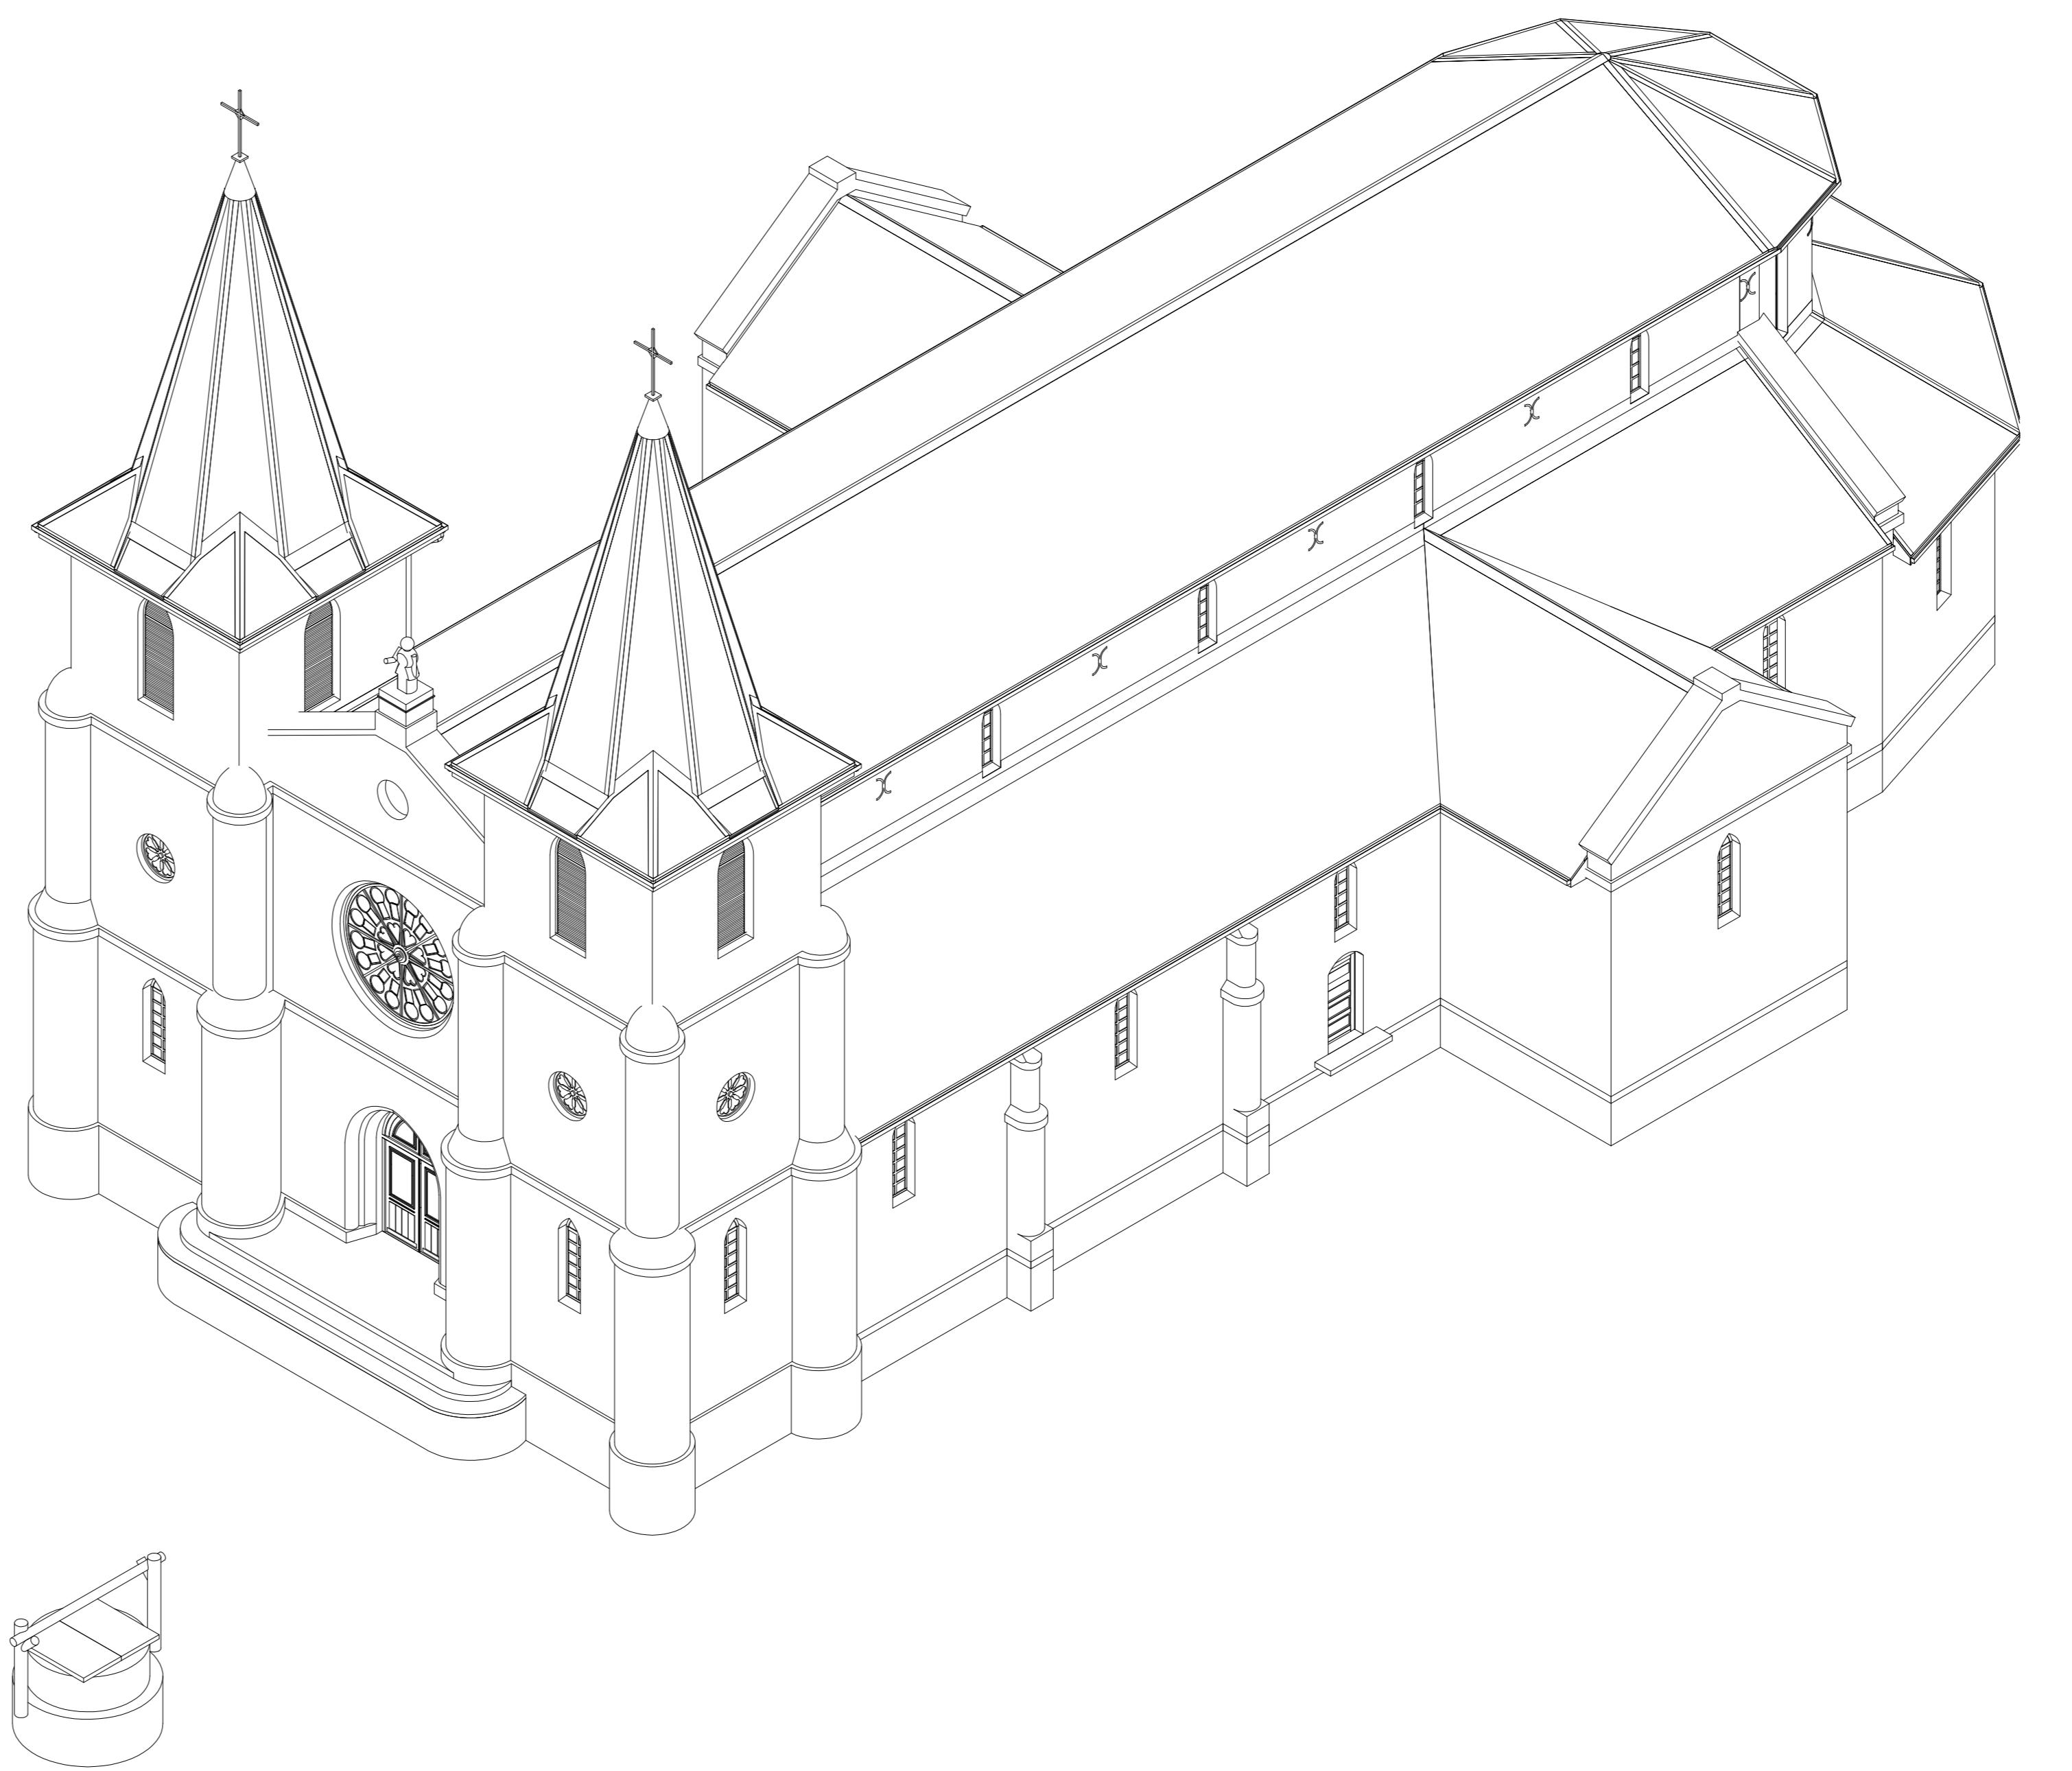

<b>M.M.W. ARCHITECTURE</b> Tribu de Thuharick B.P. 595 We - 98820 Lifou Tel : 45.48.00 - Fax : 45.48.00 Tel : 23.64.20 - Fax : 23.64.20 secretariat.mmw@mmw.nc		<b>COPABA SARL</b> B.P 1314 - 98890 PAITA Tel : 74.04.91 Email : copaba@copaba-nc.com	<b>RESTAURATION DE L'ÉGLISE ST JEAN BAPTISTE - UNATHALO</b> COMMUNE DE LIFOU	
			<b>A.P.D.</b>	<b>PROJET</b>
<b>A V A N T  P R O J E T</b>	<b>PLANCHE N° 02</b>			<b>VISA</b> Maîtrise d'œuvre : 
	<b>DESSINS</b> COUPES AA - BB PERSPECTIVE	<b>VISA</b> Maîtrise d'œuvre :		
<b>DÉTAILLE</b>	<b>ECHELLE : 1/50°</b> Date : JUILLET 2020	<b>MODIFICATIONS</b>	<b>DATE</b>	