

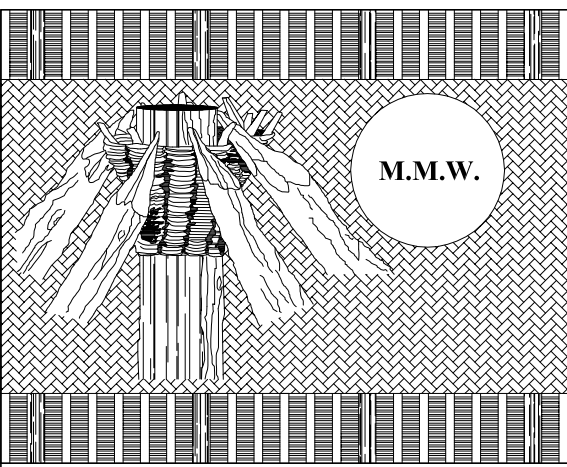


COUPE C-C

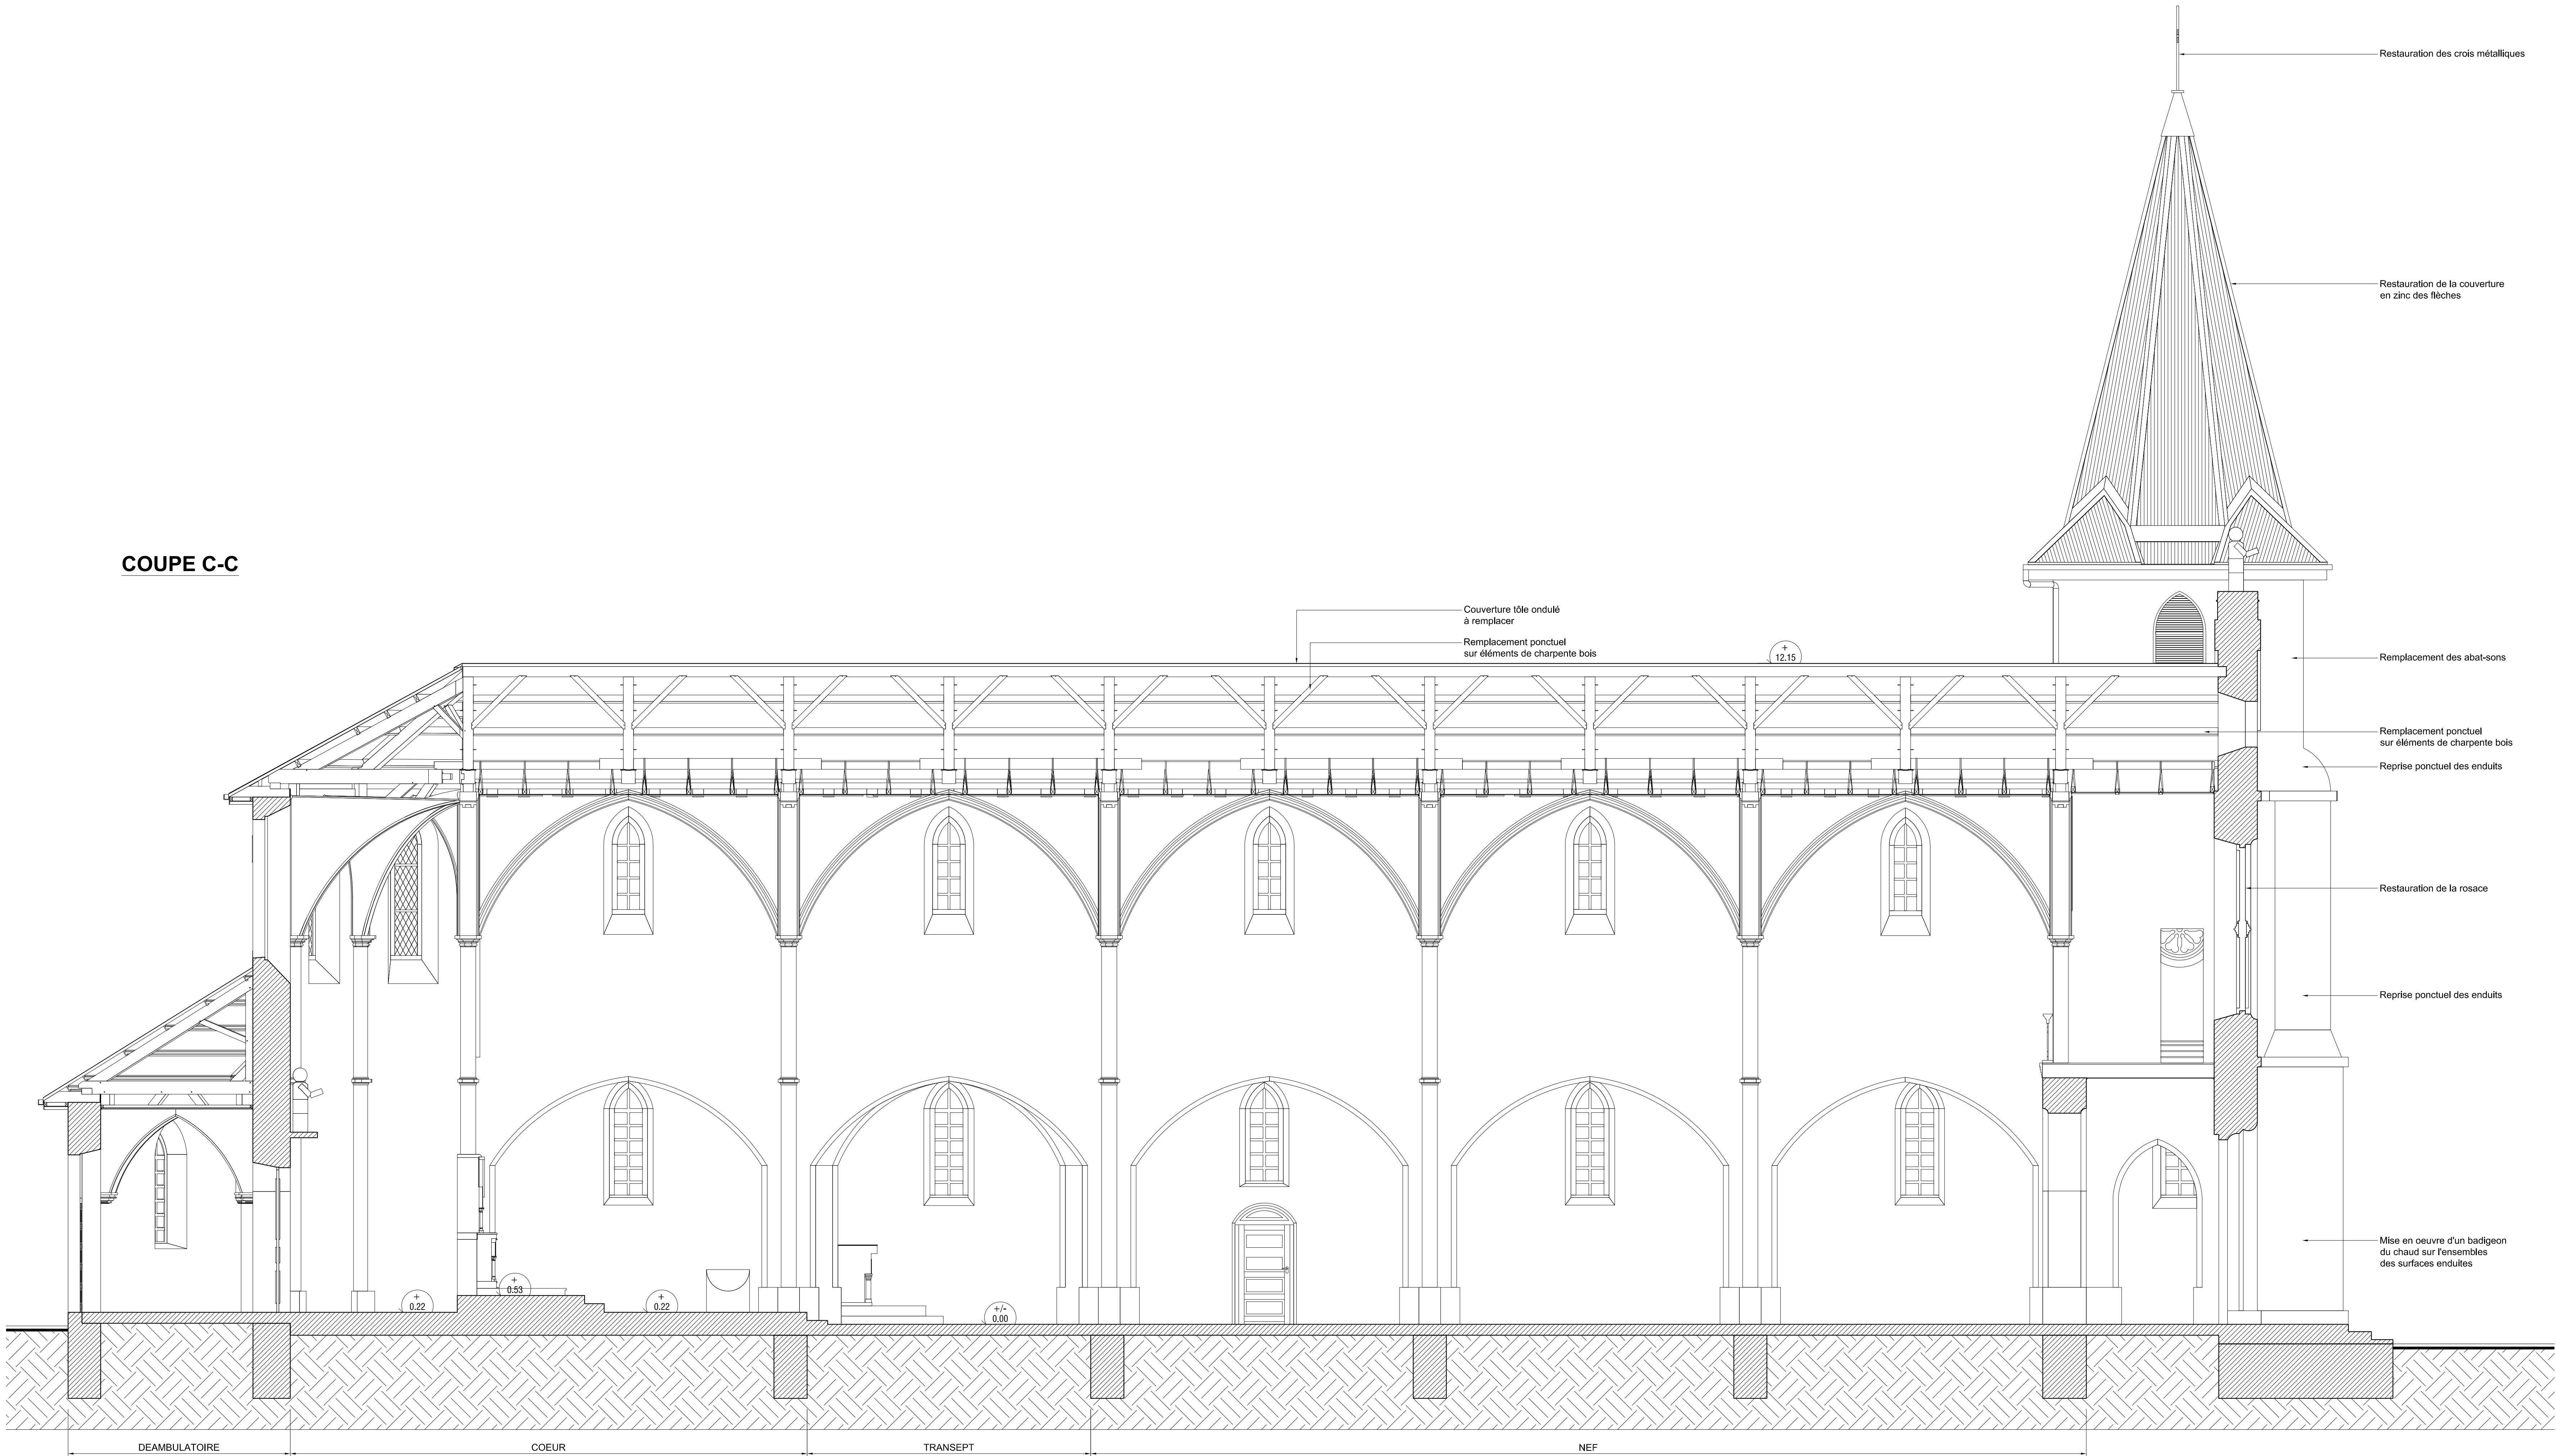

M.M.W. ARCHITECTURE
Tribu de Thuahtick B.P. 595 We - 98820 Lifou
Tel : 45.48.00 - Fax : 45.48.00
Tel : 23.64.20 - Fax : 23.64.20
secretariat.mmw@mmw.nc

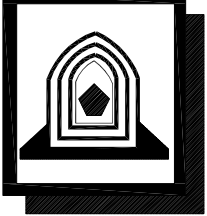

COPABA SARI
B.P. 1314 - 98890 PAITA
Tel : 74.04.91
Email : copaba@copaba-nc.com

**RESTAURATION DE L'EGLISE
ST JEAN BAPTISTE - HNATHALO**
COMMUNE DE LIFOU

A.P.D.

PROJET

A
V
A
N
T

P
R
O
J
E
T

D
E
T
A
I
L
L
E


PLANCHE N° 03

DESSINS

VISA

COUPES CC

Maîtrise d'ouvrage :

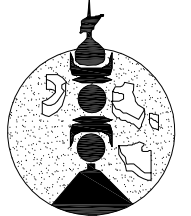

PROVINCE DES
ILES LOYALTE
D.E.A.
Direction de
l'Équipement et de
l'Aménagement

ECHELLE : 1/50°

Date : JUILLET 2020

MODIFICATIONS

DATE
