



FACADE OUEST




FACADE EST

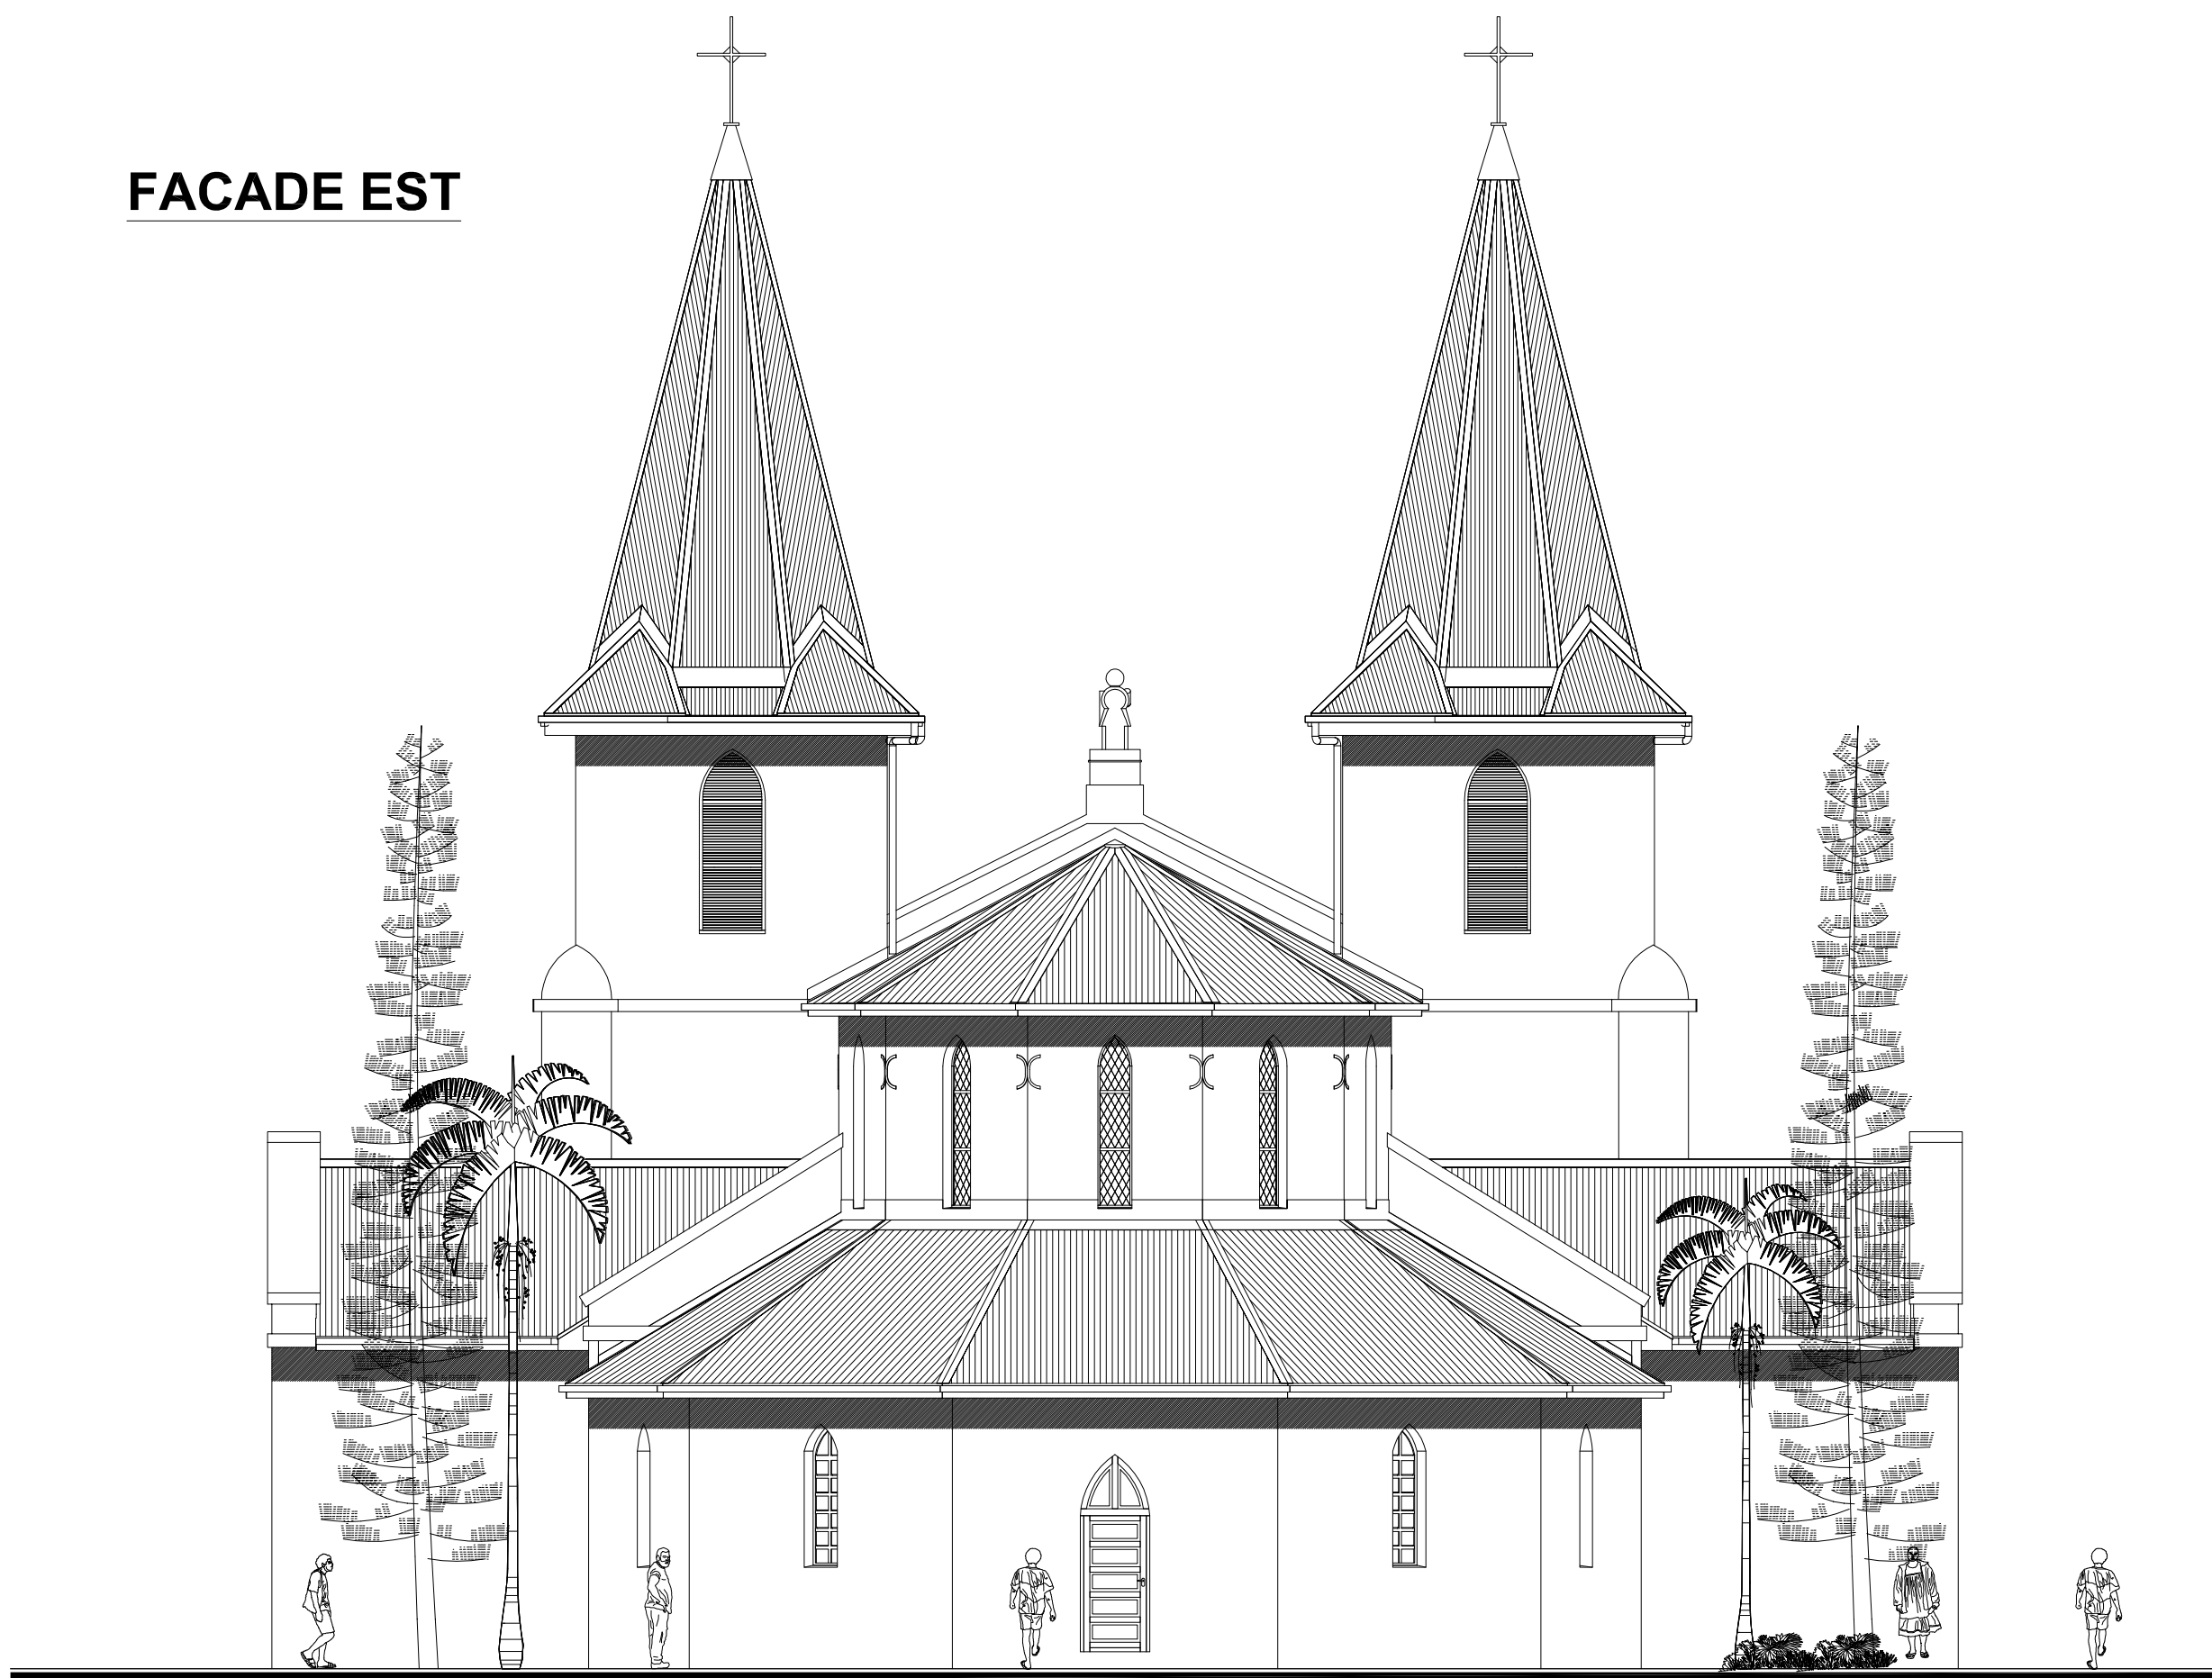


PERSPECTIVE


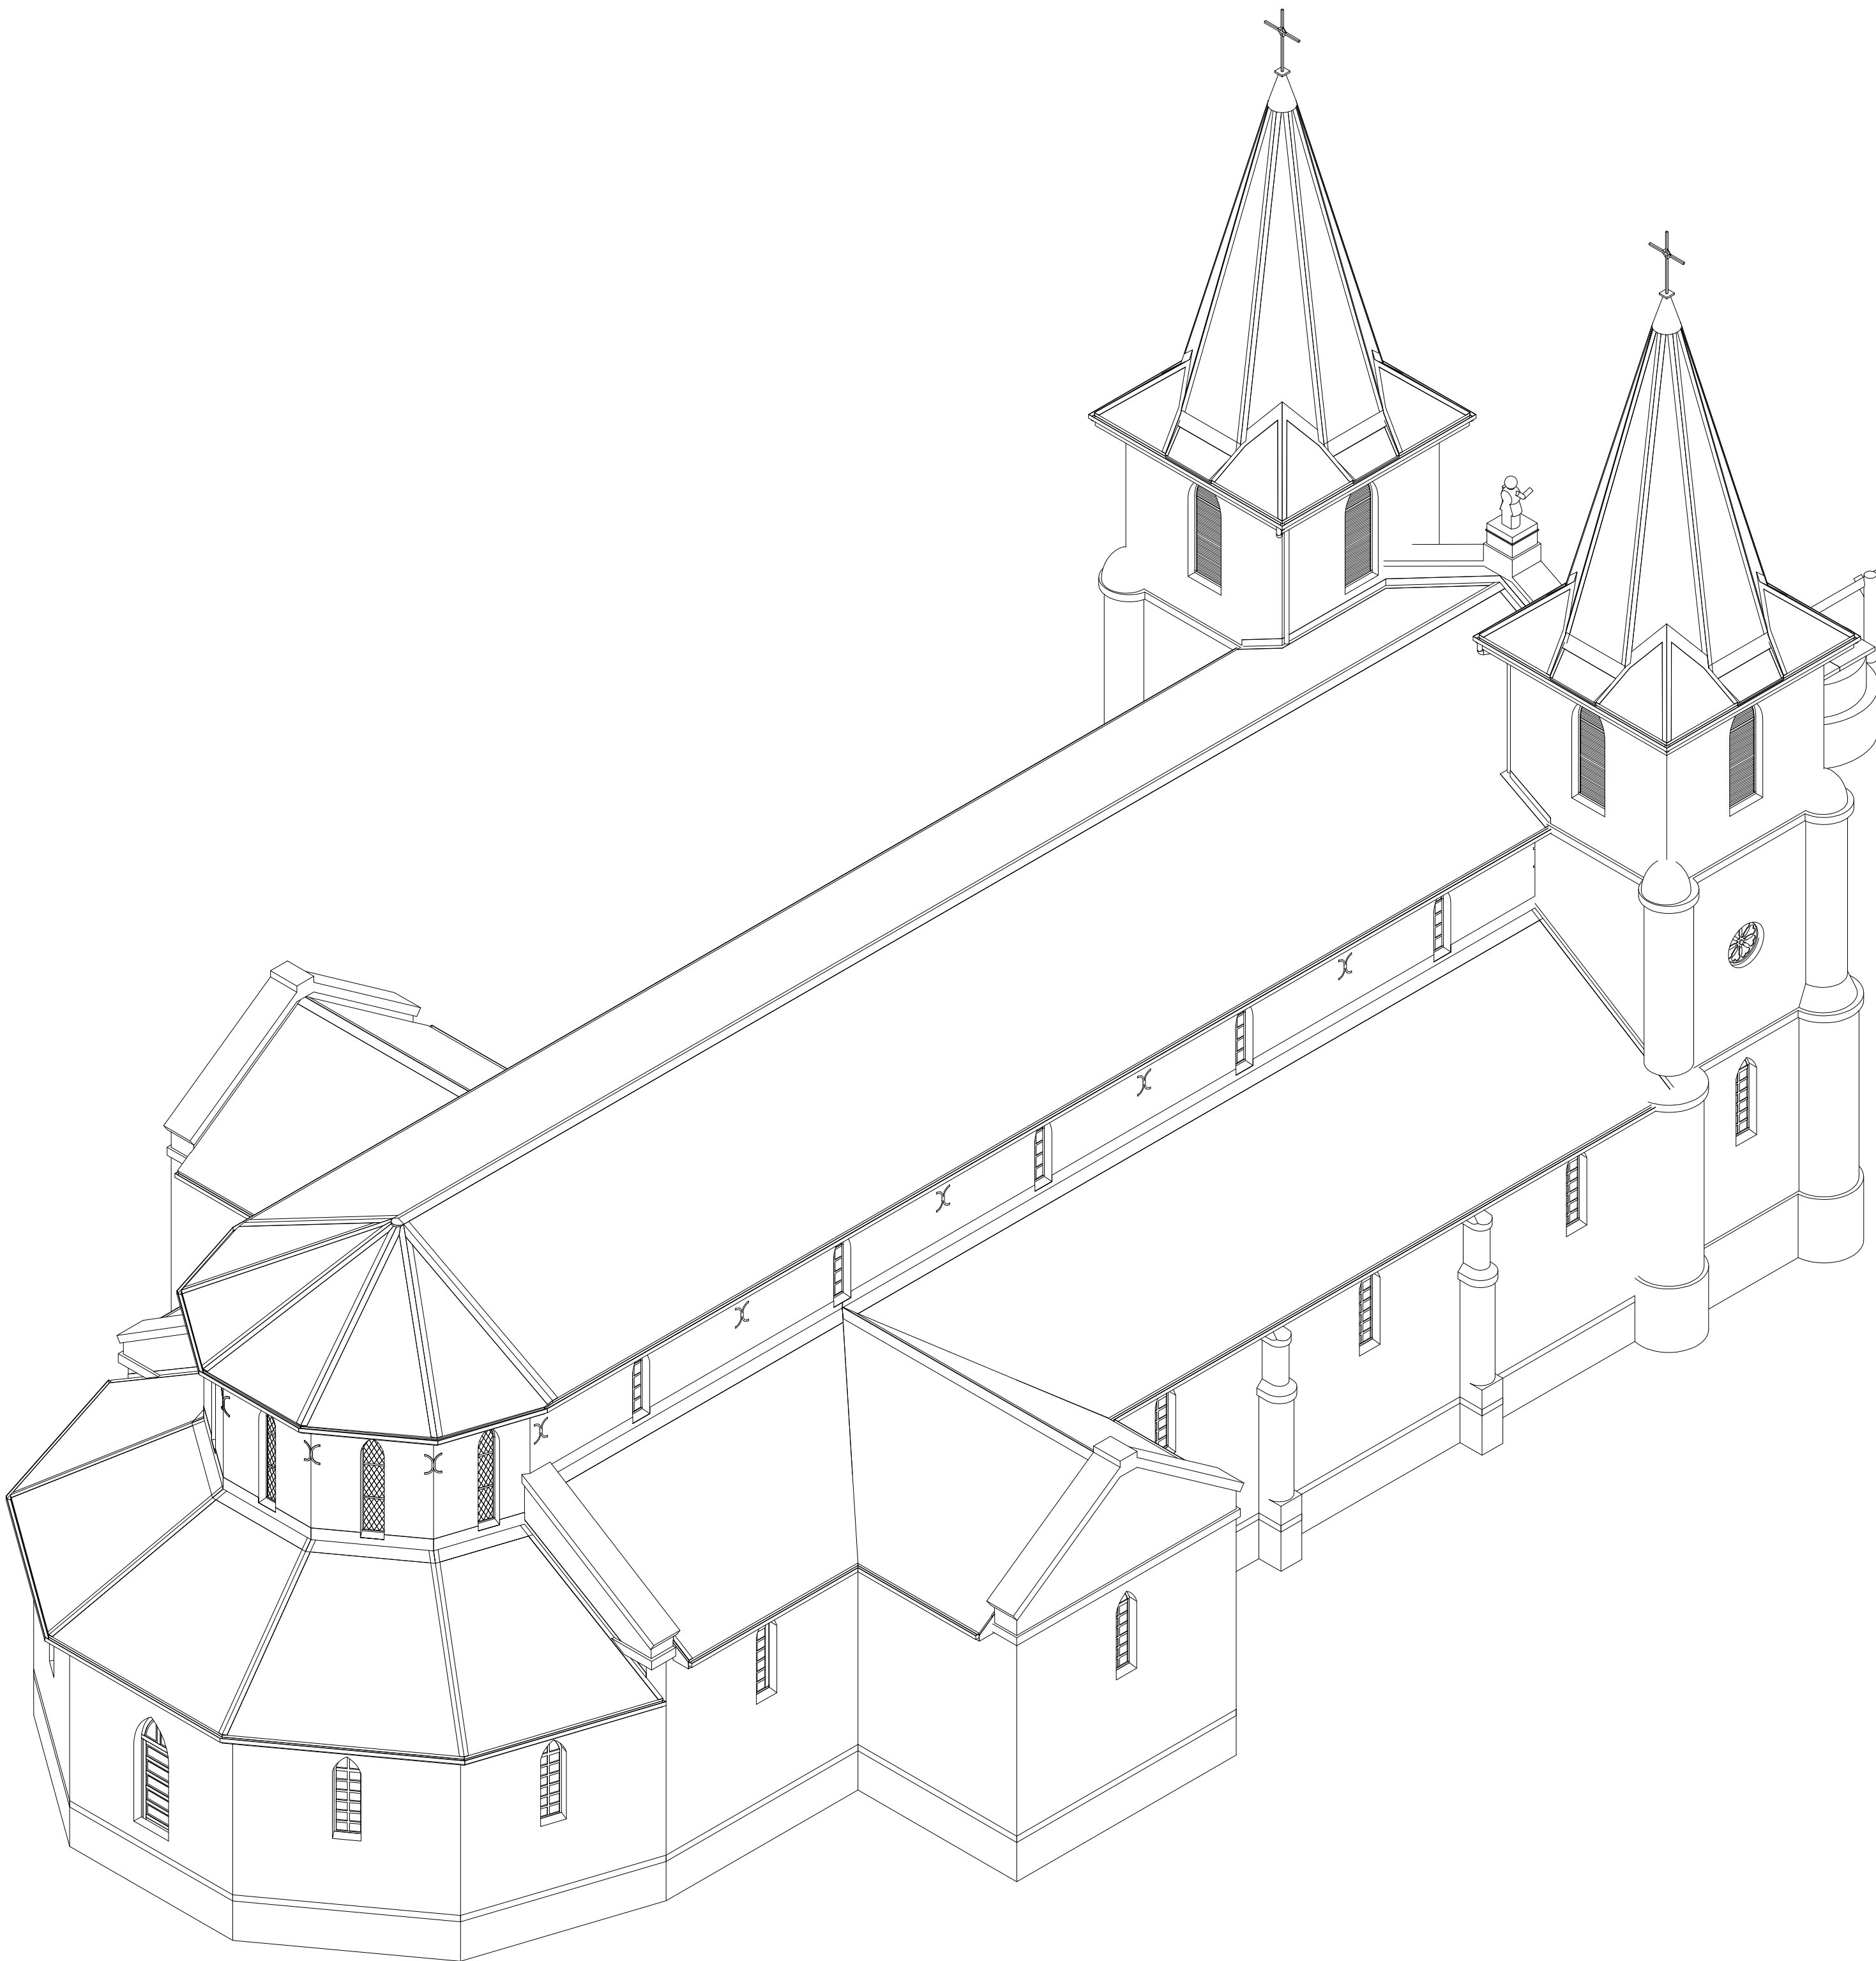


FACADE NORD

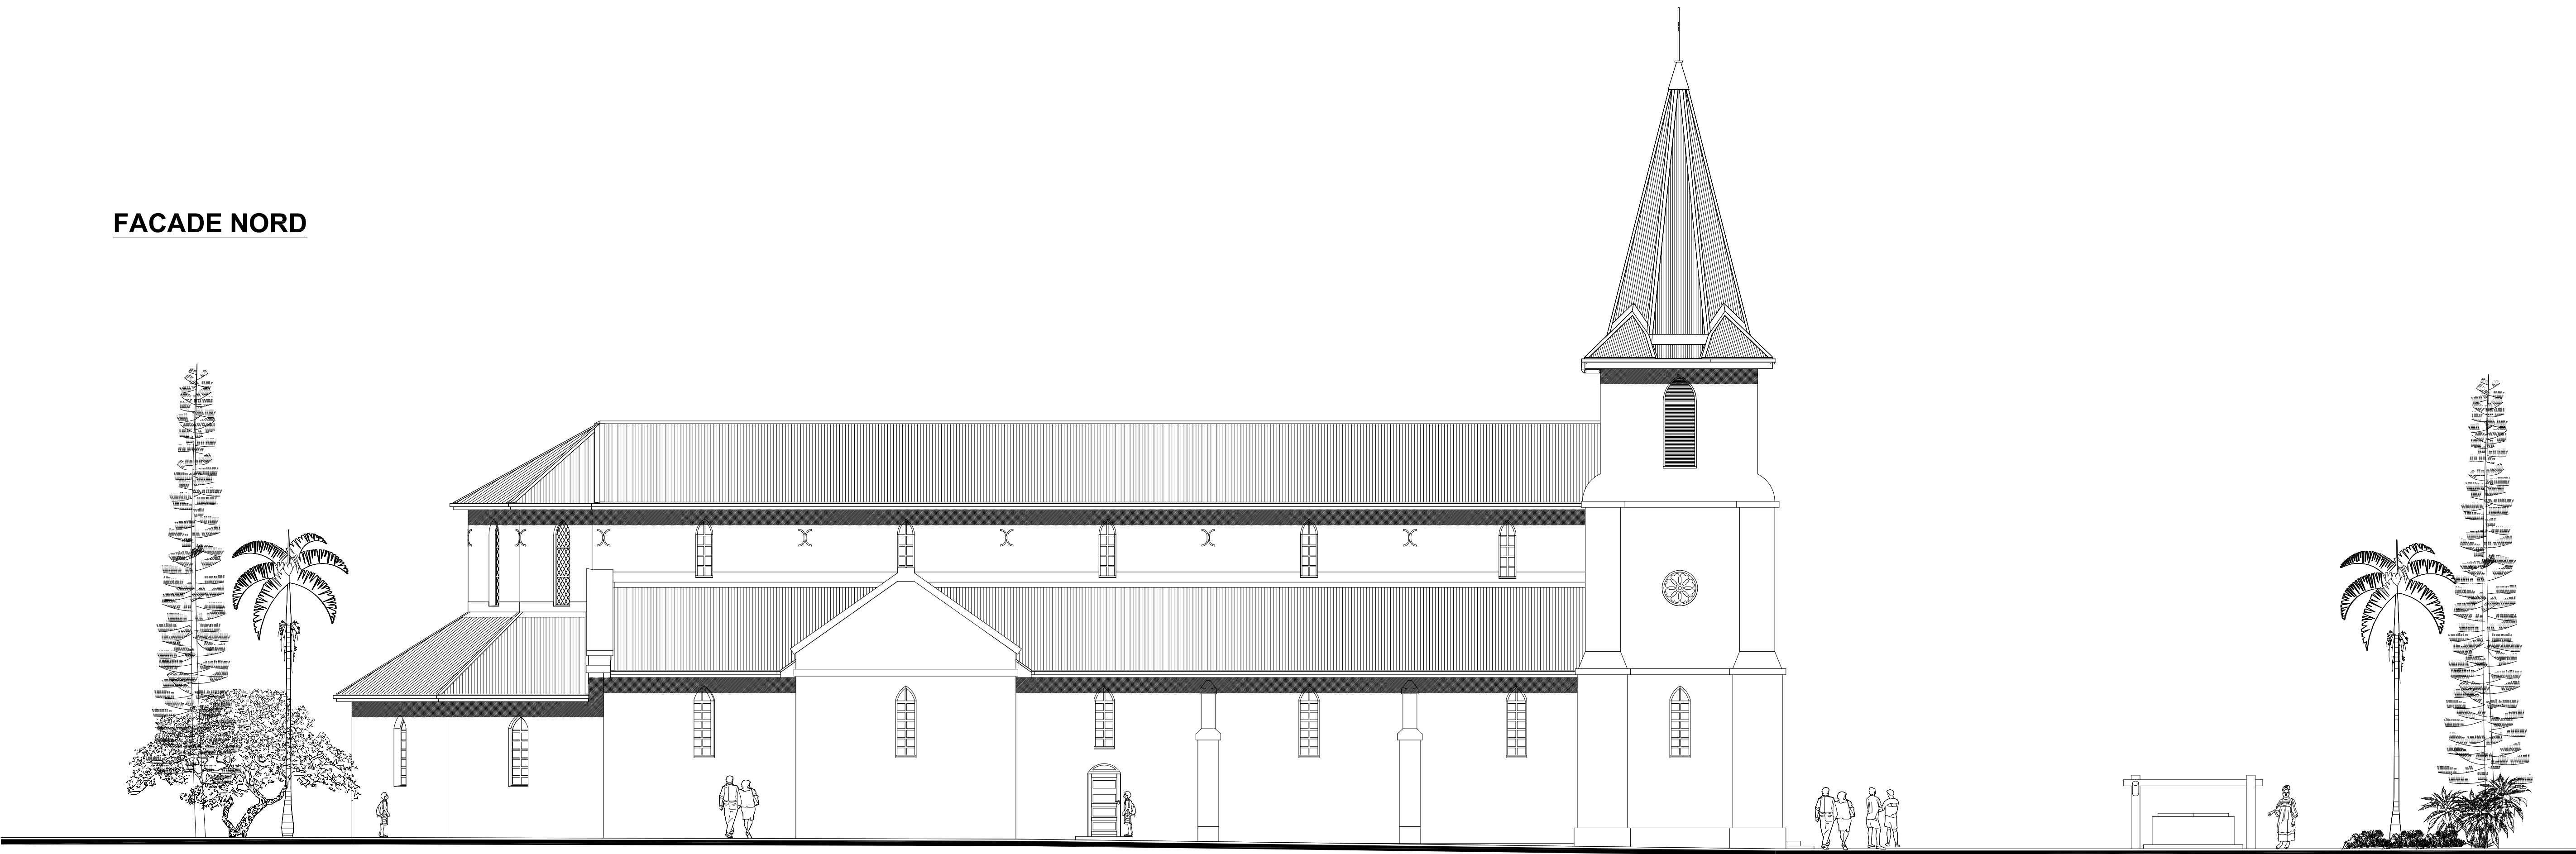

FACADE SUD

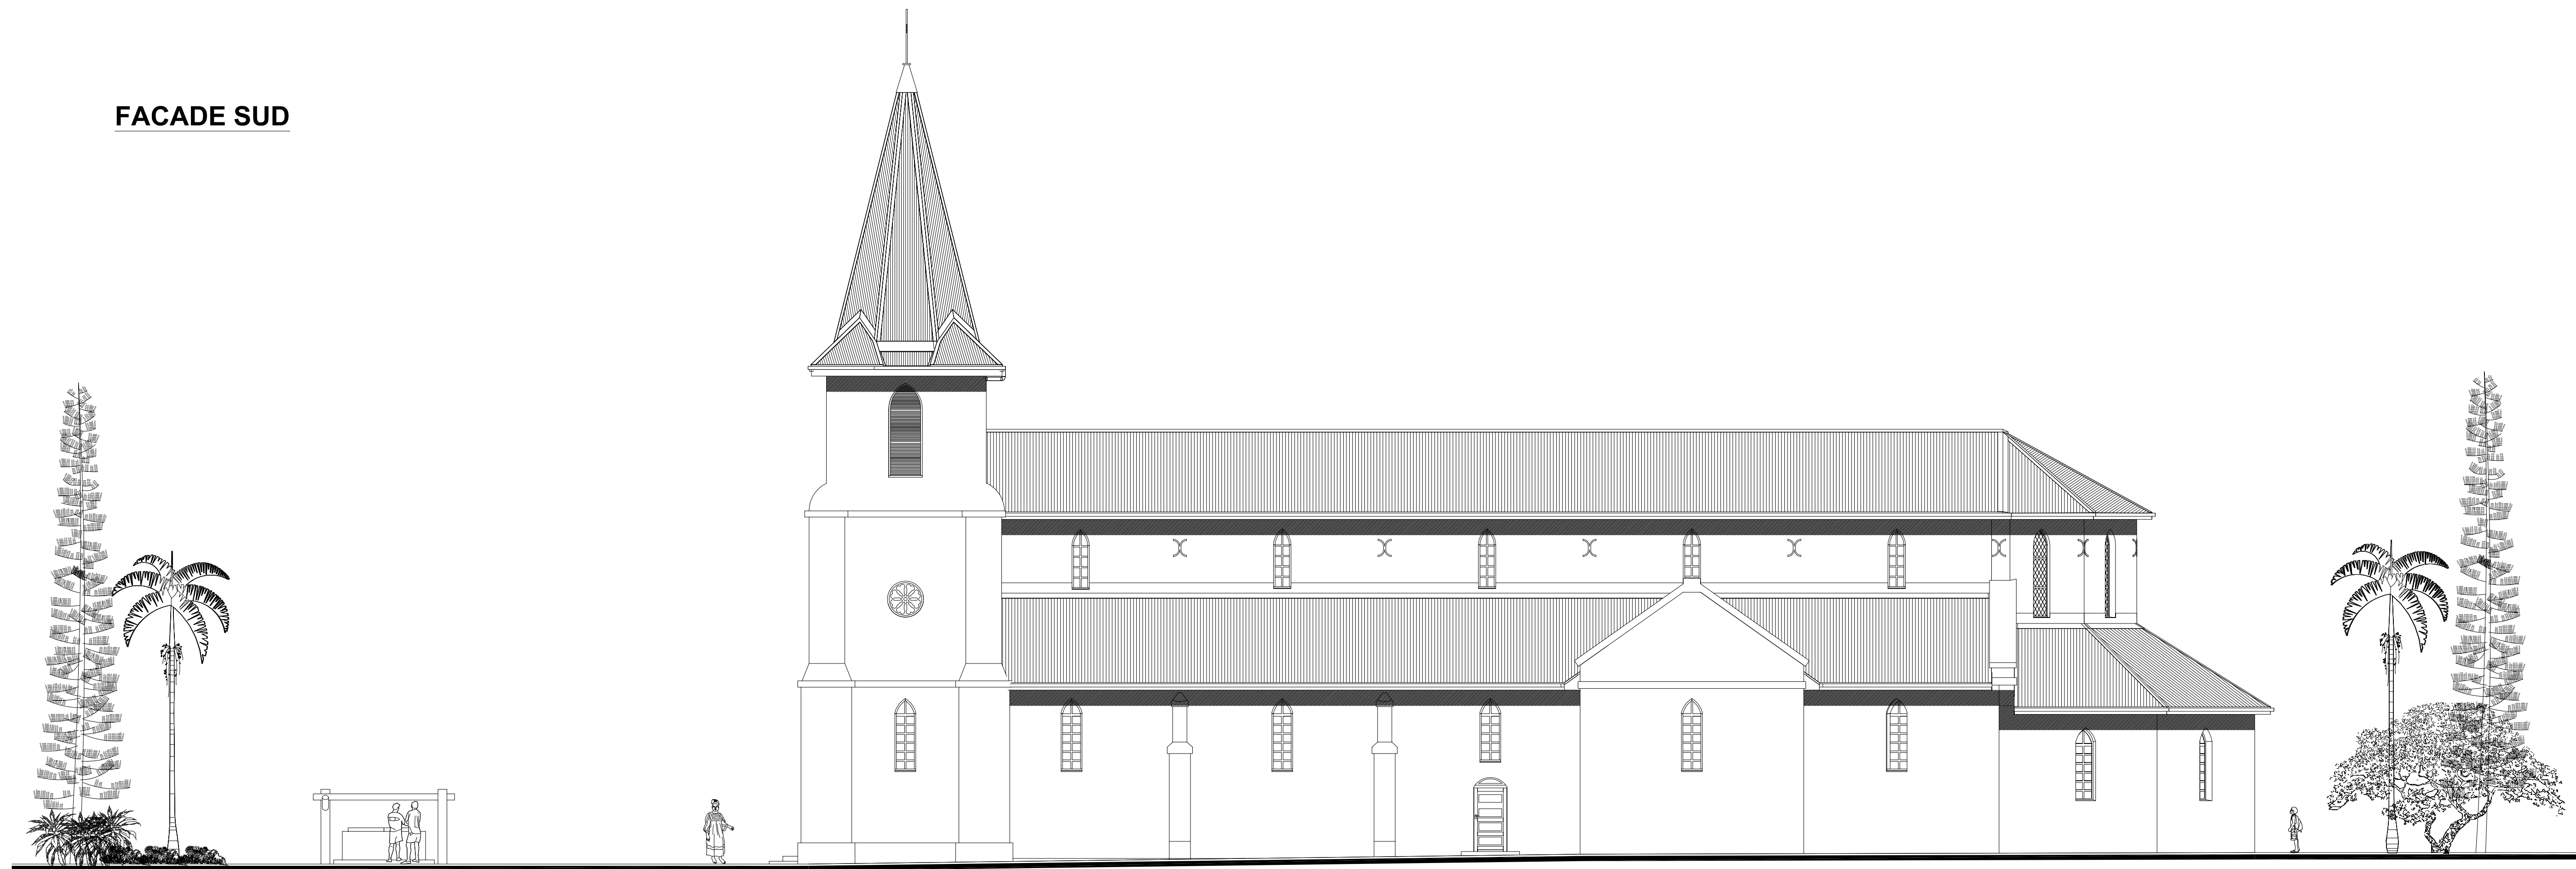

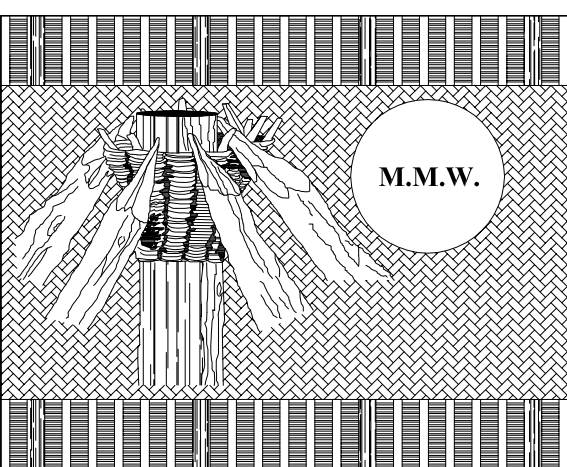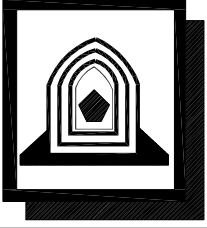	M.M.W. ARCHITECTURE Tribu de Thuahatck B.P. 595 We - 98820 Lifou Tel : 45.48.00 - Fax : 45.48.00 Tel : 23.64.20 - Fax : 23.64.20 secretariat.mmw@mmw.nc												
	COPABA SAIL B.P 1314 - 98890 PAITA Tel : 74.04.91 Email : copaba@copaba-nc.com												
RESTAURATION DE L'EGLISE ST JEAN BAPTISTE - HNATHALO COMMUNE DE LIFOU													
A.P.D.	PROJET												
A V A N T P R O J E T D E T A I L L E	PLANCHE N° 04												
	DESSINS	VISA											
	FACADES (4U) PERSPECTIVE	Maîtrise d'ouvrage : PROVINCE DES ILES LOYALTE D.E.A. Direction de l'Équipement et de l'Aménagement											
	ECHELLE : 1/100°												
	Date : JUILLET 2020												
<table><tr><td>MODIFICATIONS</td><td>DATE</td></tr><tr><td> </td><td> </td></tr><tr><td> </td><td> </td></tr><tr><td> </td><td> </td></tr><tr><td> </td><td> </td></tr><tr><td> </td><td> </td></tr></table>		MODIFICATIONS	DATE										
MODIFICATIONS	DATE												